




CORTE TRANSVERSAL

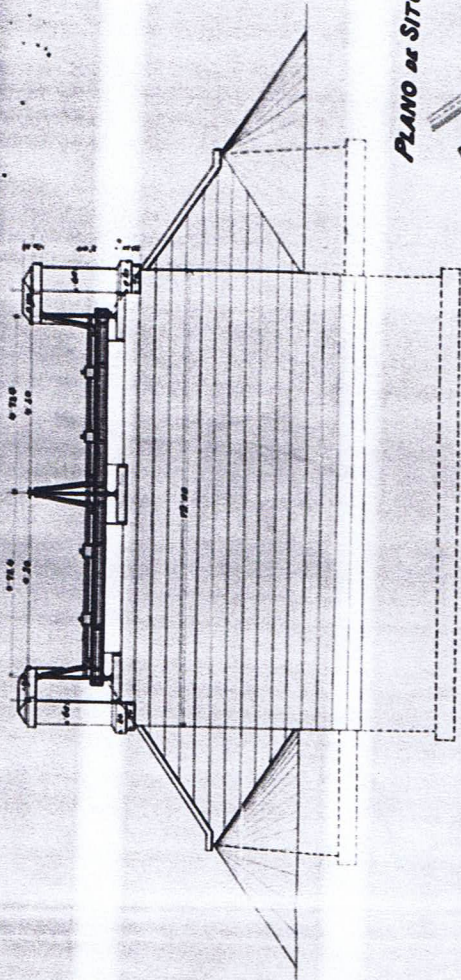


PLANO de SITUACION.

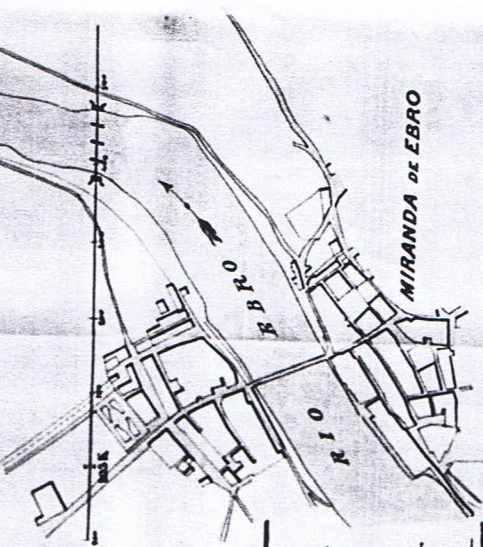

CORTE EN CD

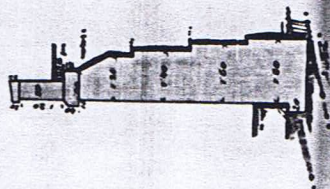

AB


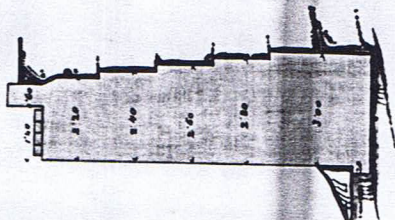


Propuesto por el Sr. D. Juan de Dios de 28 de Enero de 1884.
Juan de Dios




ETCALA DE 1:5000.

27591

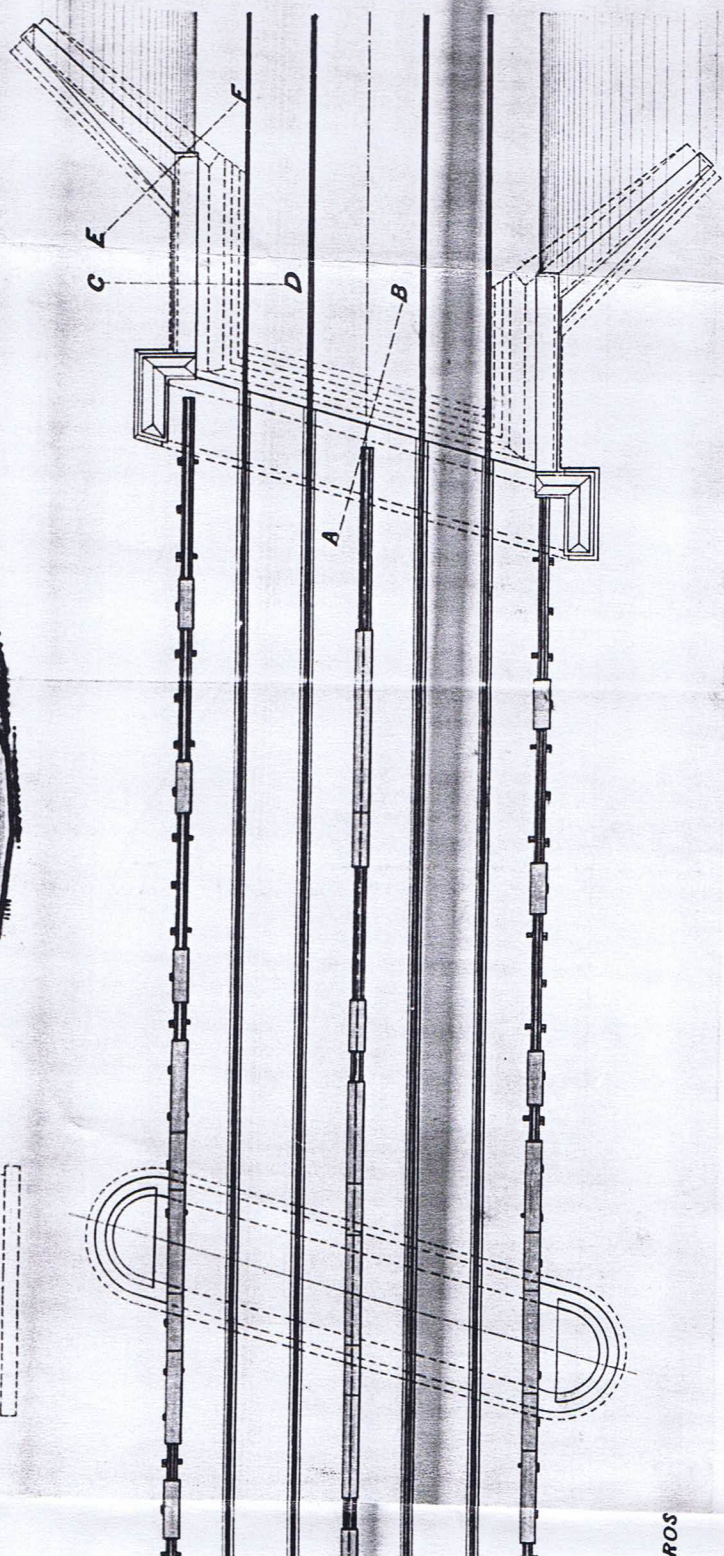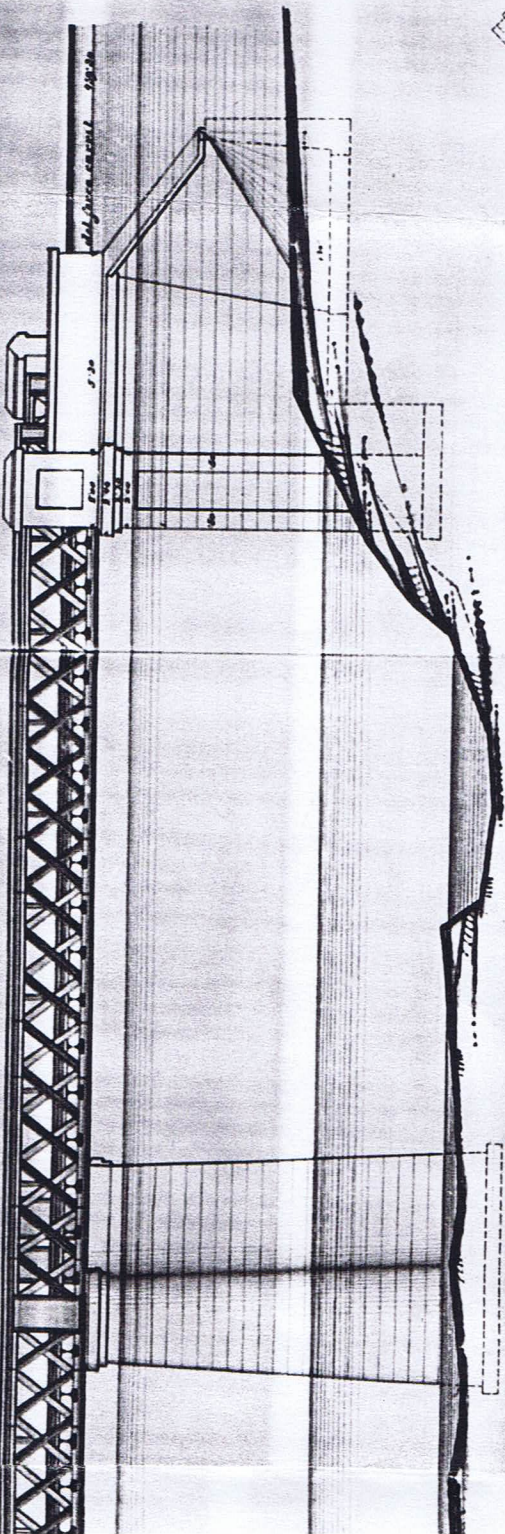


ROS

PROYECCION VERTICAL

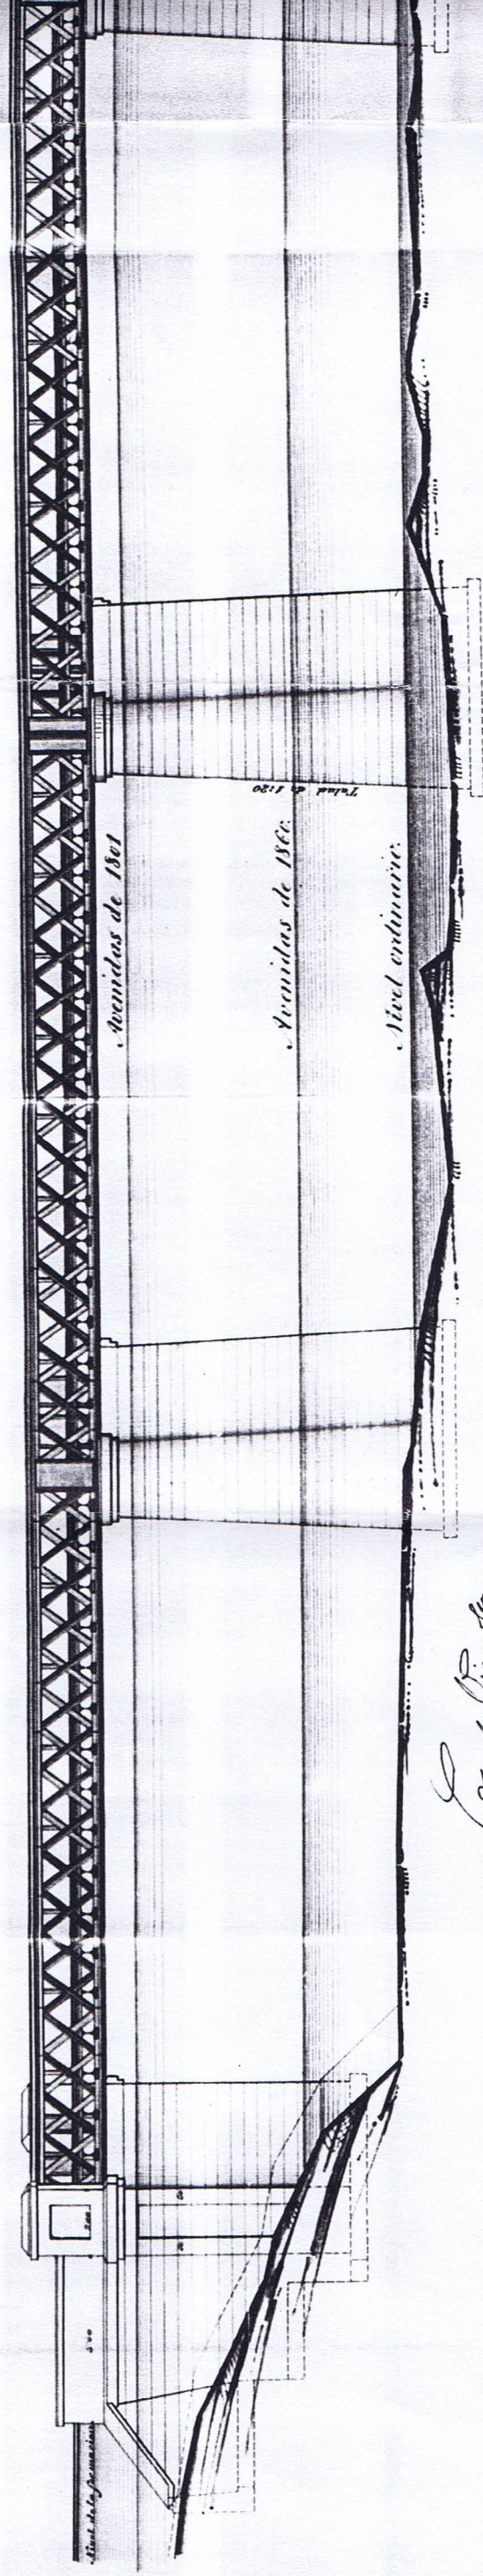

El Ingeniero P. Vizcarra
El Ingeniero J. M. S. S. S.

PROYECCION HORIZONTAL

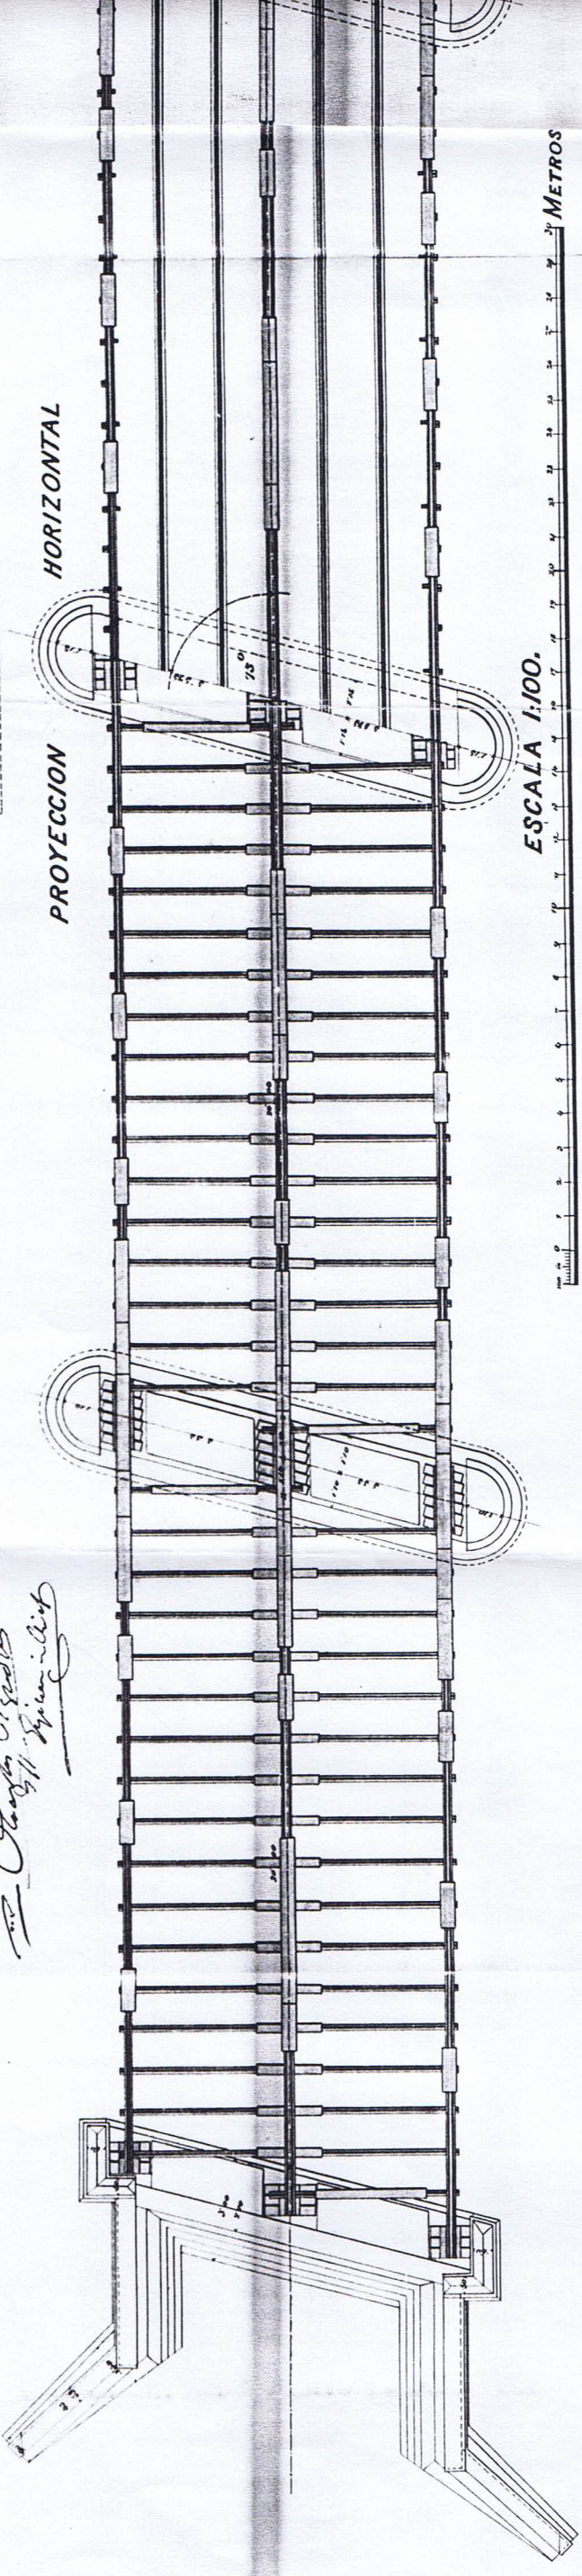

ESCALA 1:100. METROS