




ALZADO PRÁL

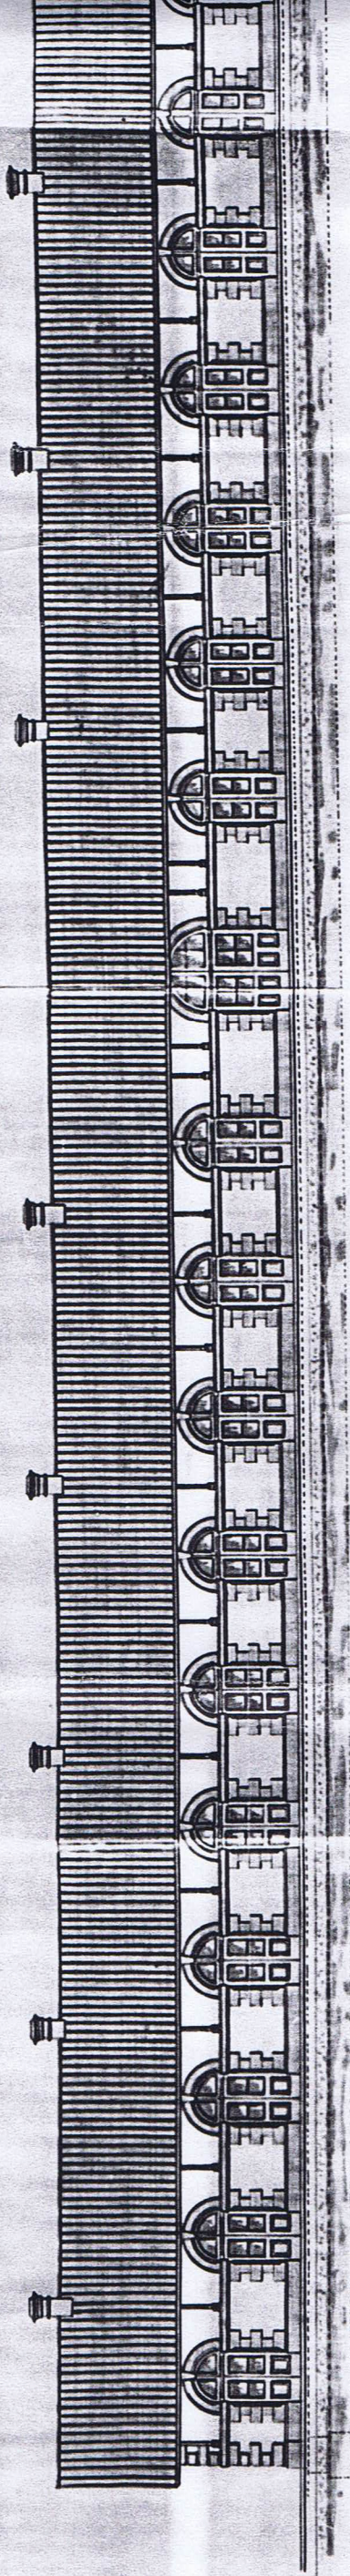

PLANTA

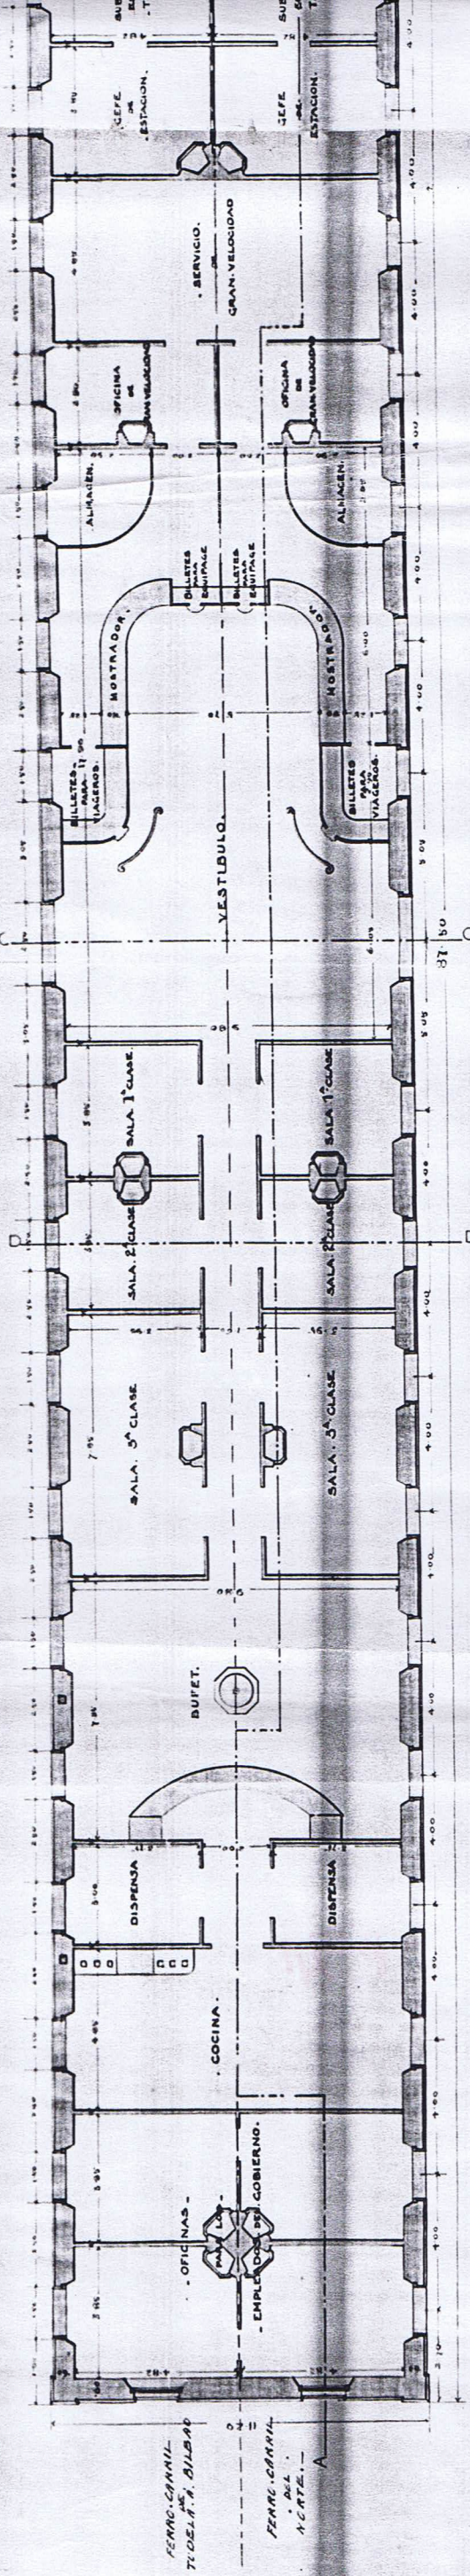


ESCALA DE .01

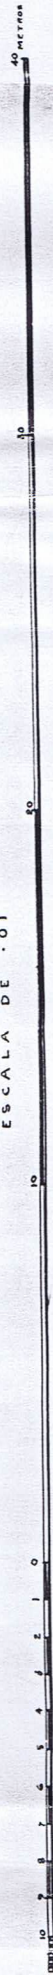


16542


ALZADO LATERAL

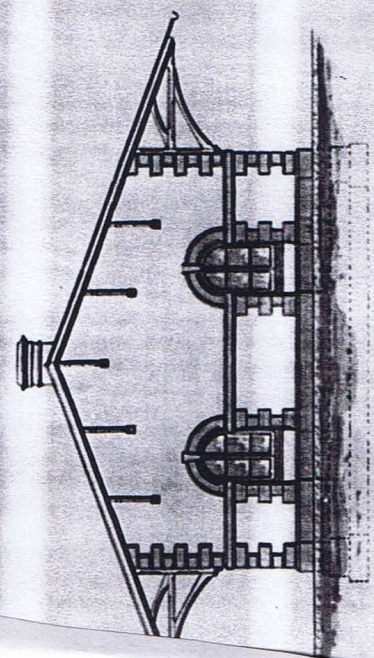




CORTE POR DD

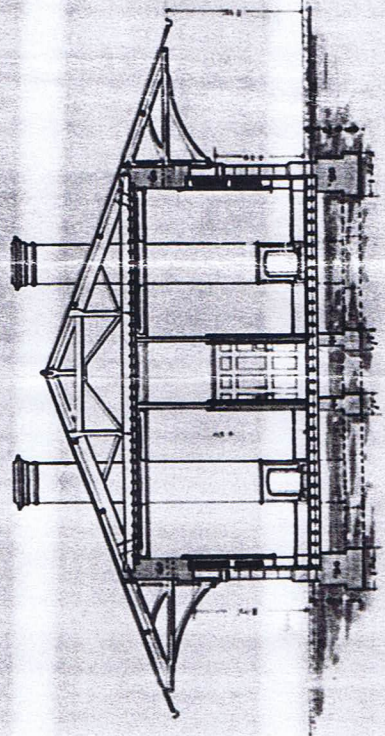


CORTE POR A-A

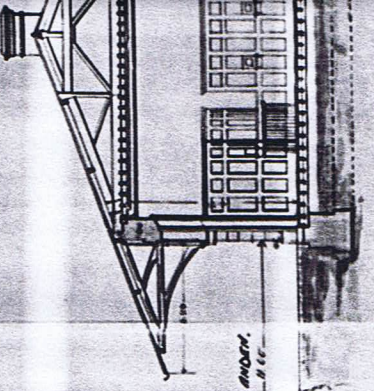


CORTE POR A-A

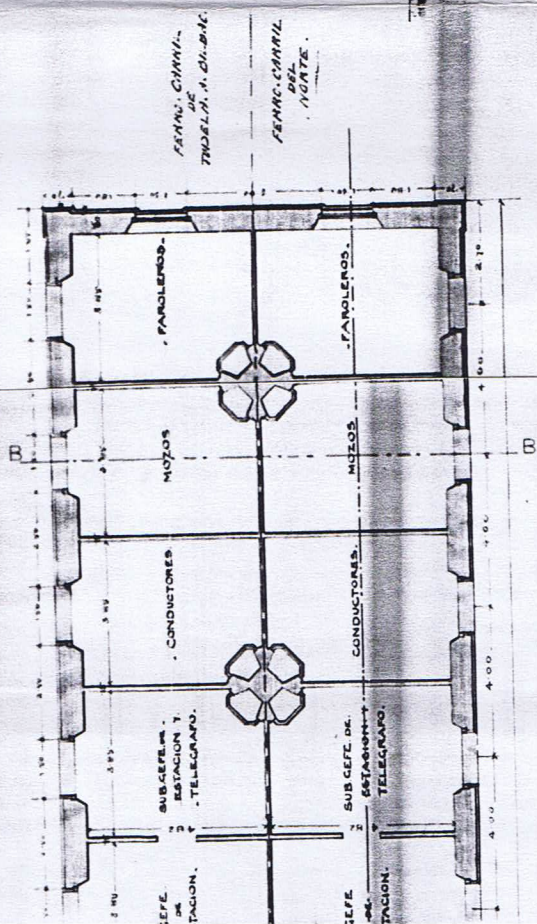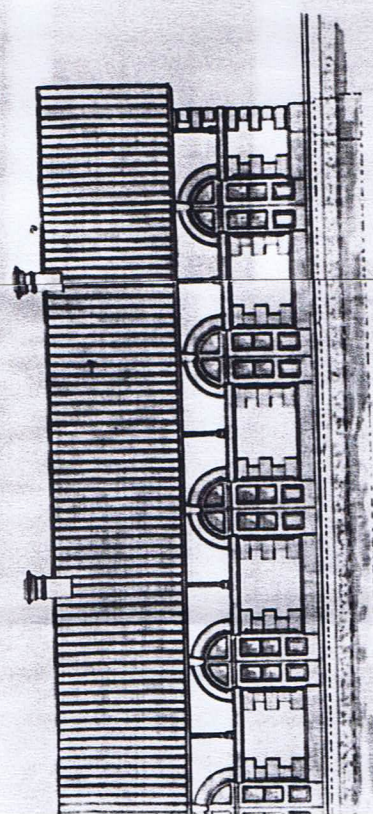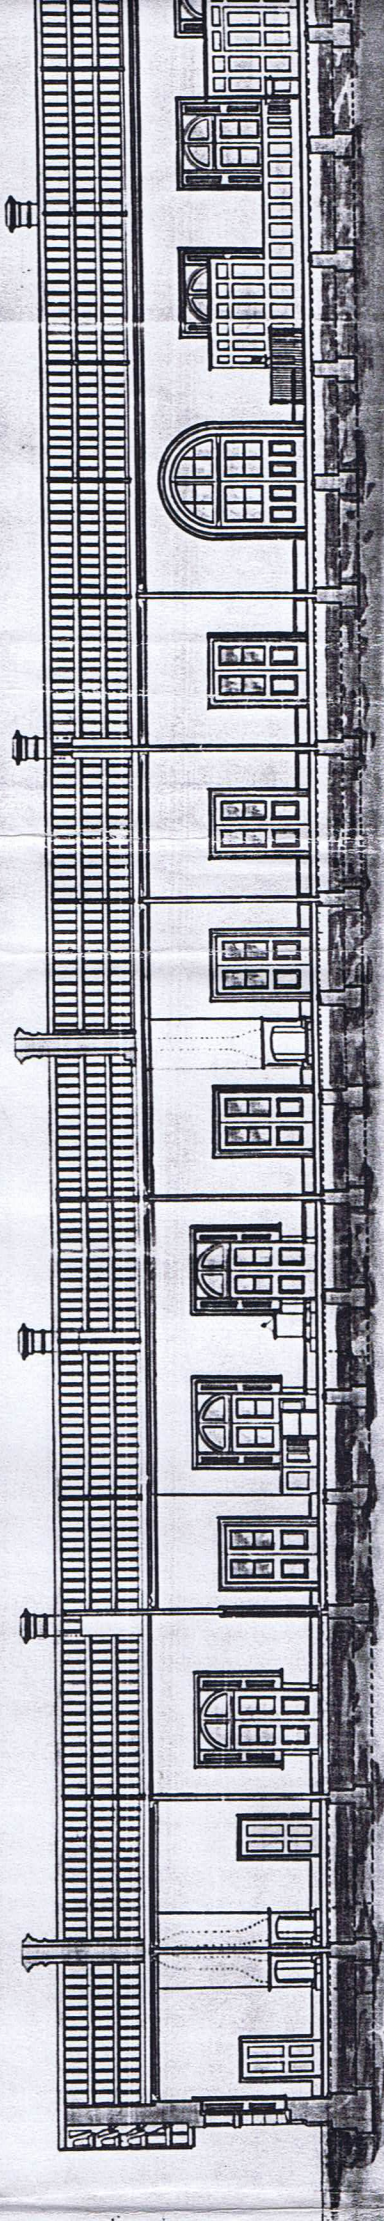


CORTE POR B-B

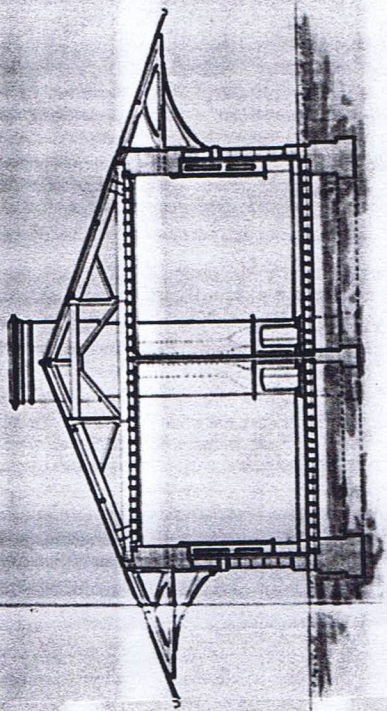


CORTE POR C-C

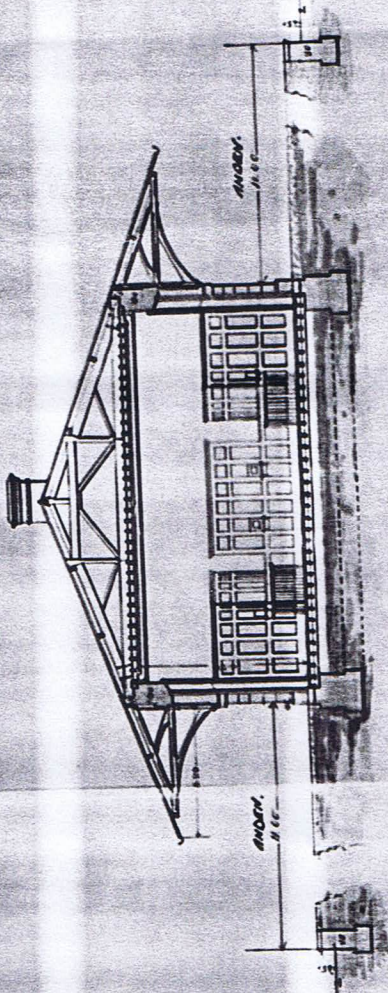

CORTE POR D-D

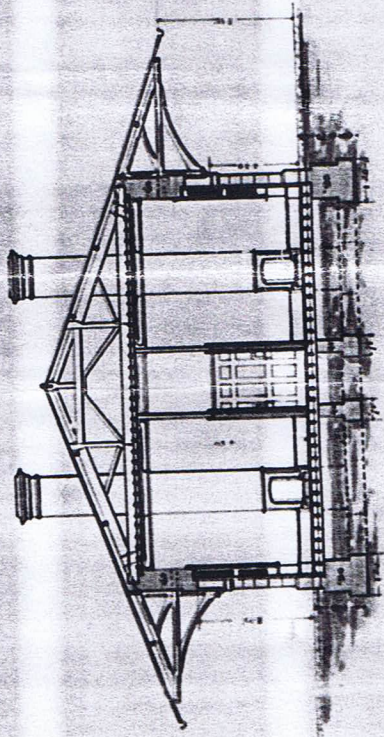

CORTE POR A-A

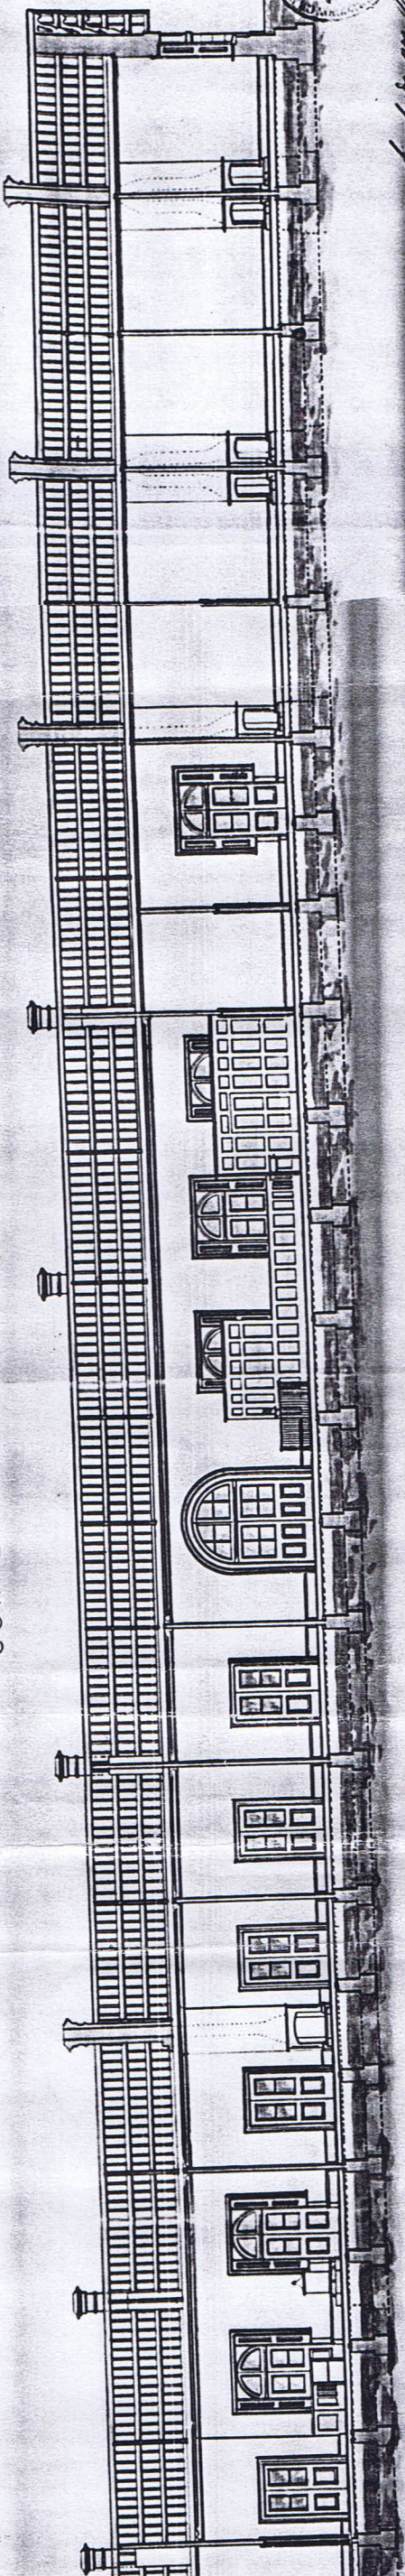

Apresenta por detalhado de todo
O plano de 1884, com as alterações.

Projetado por

Log 27591