

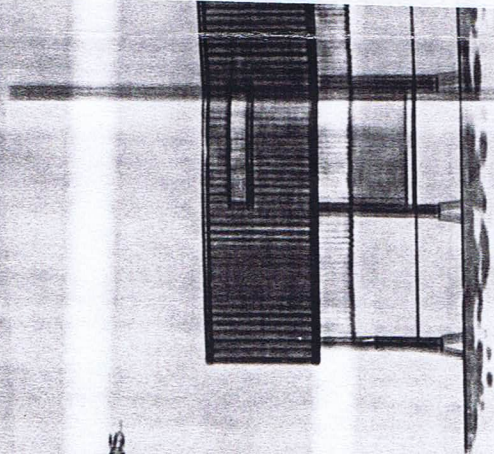


ALZADOS

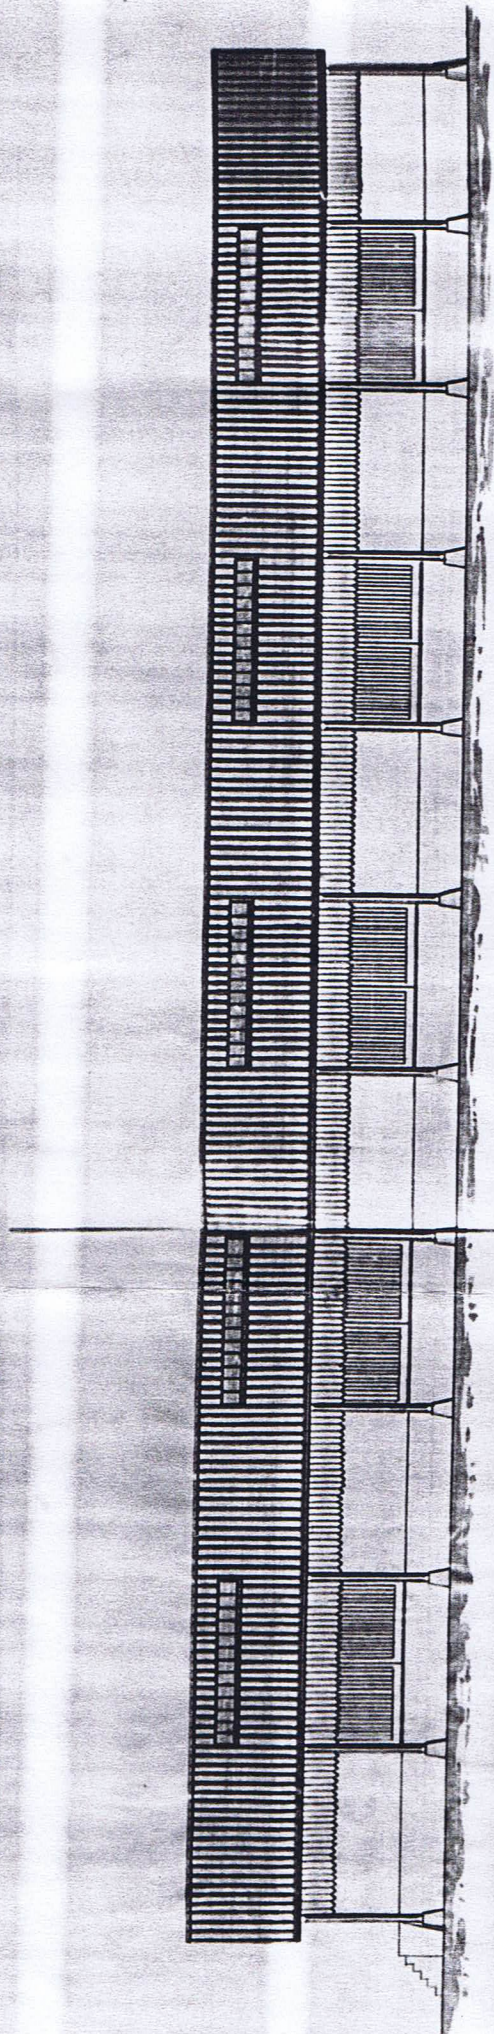


PLANTA

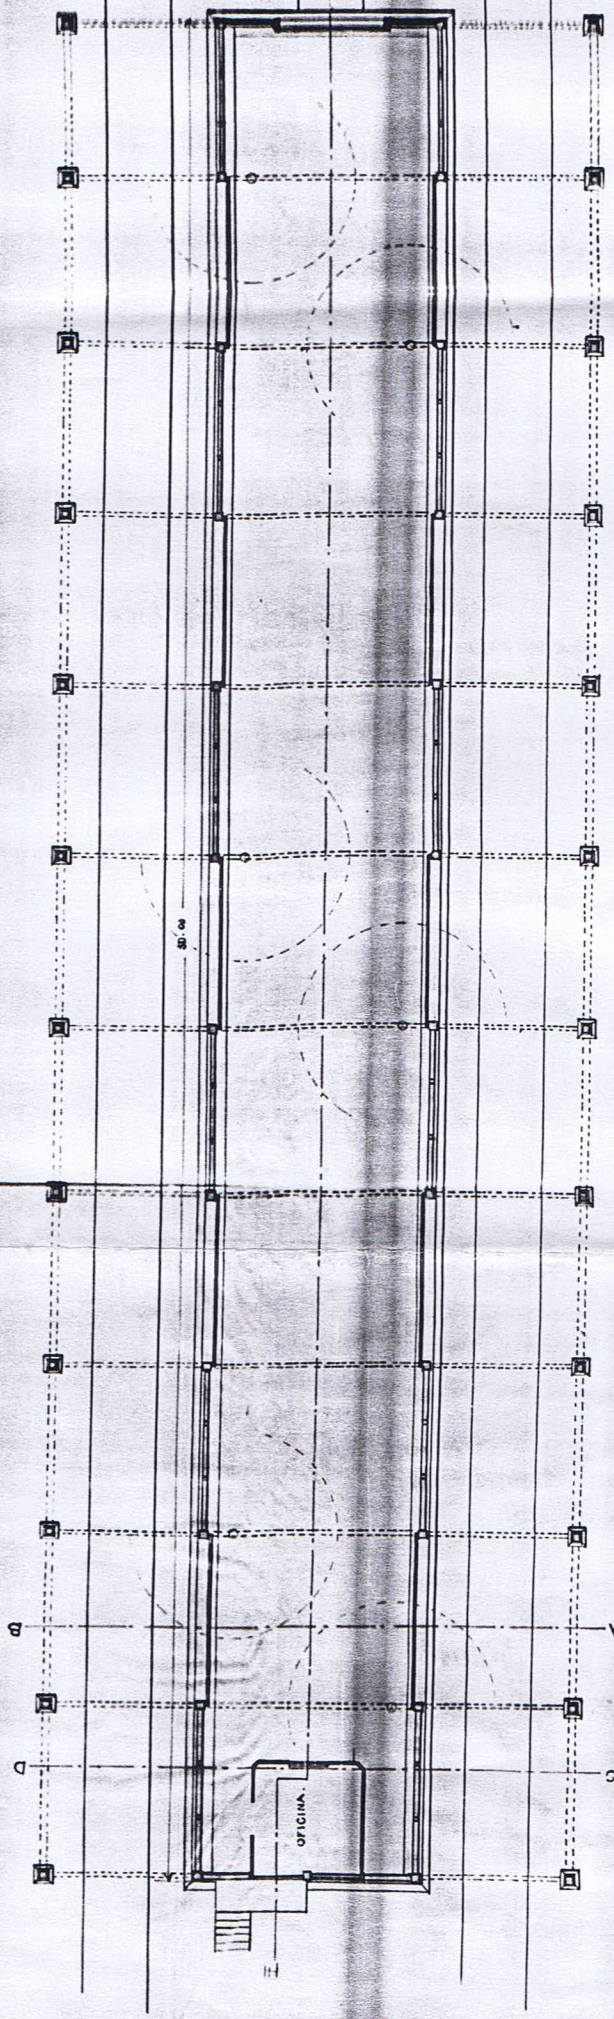


1 2 3 4 5 6 7 8 9 10


CORTE POR A.B.

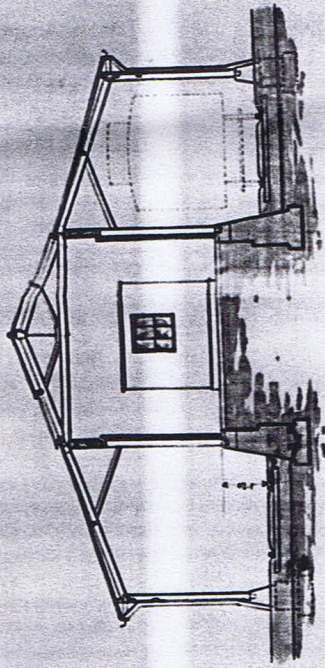

ALZADO LATERAL.

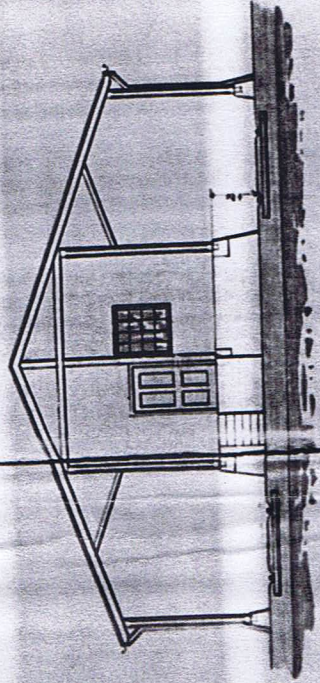


CORTE LONGITUDINAL POR E.F.

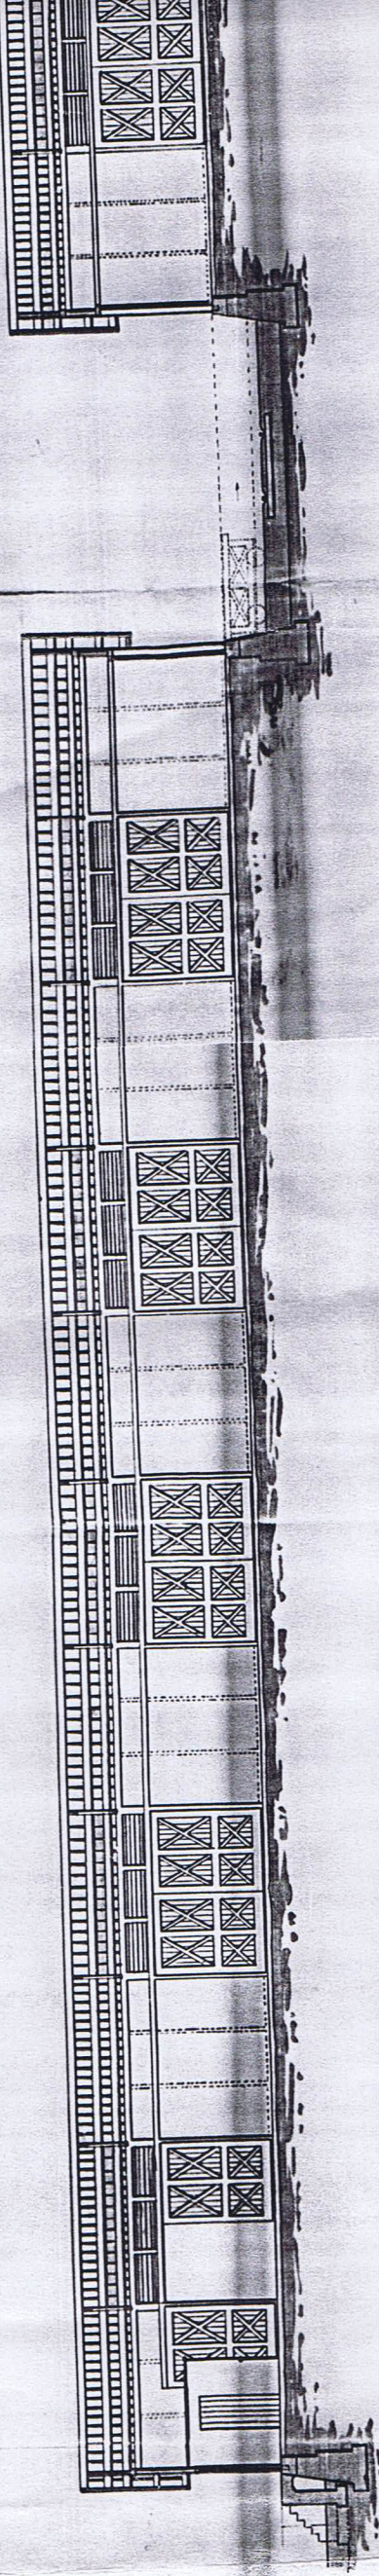


Edificio para
Mercaderías
Mod. 13.

27891


ALZADO LATERAL.

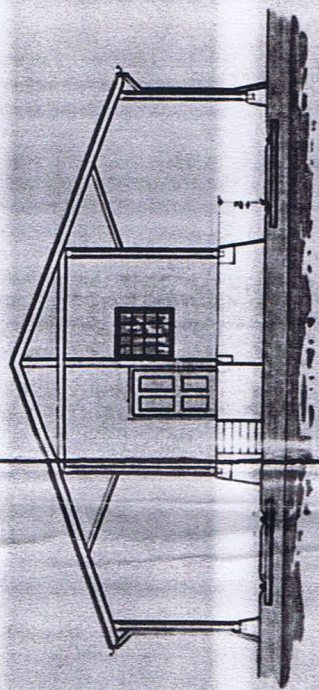

CORTE POR C.D.

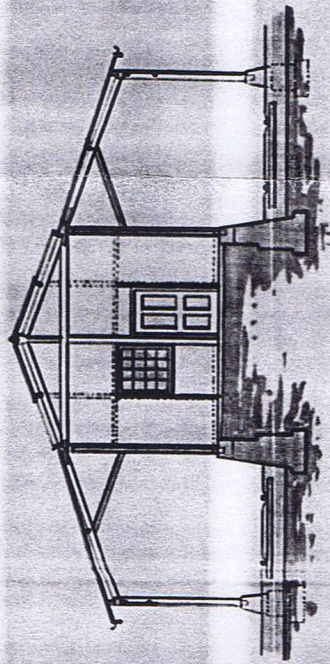

CORTE LONGITUDINAL POR E. F.

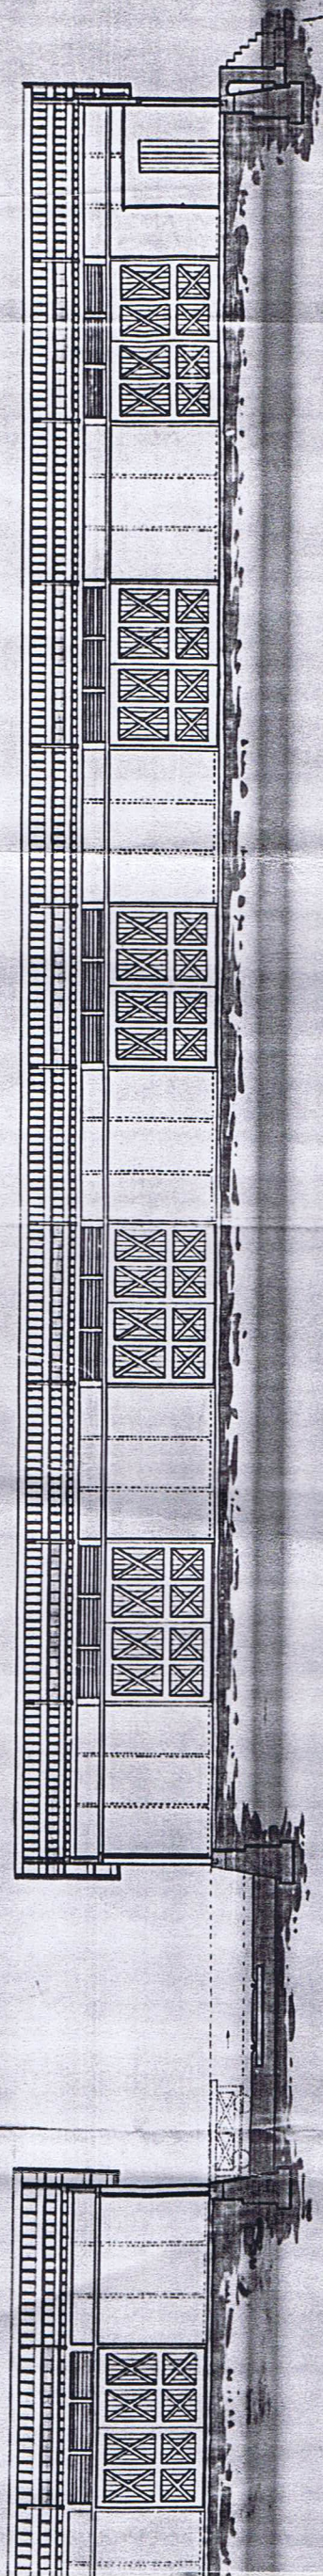

Projetado por Abel Arce
de 10 de Agosto de 1912
H. Arce