



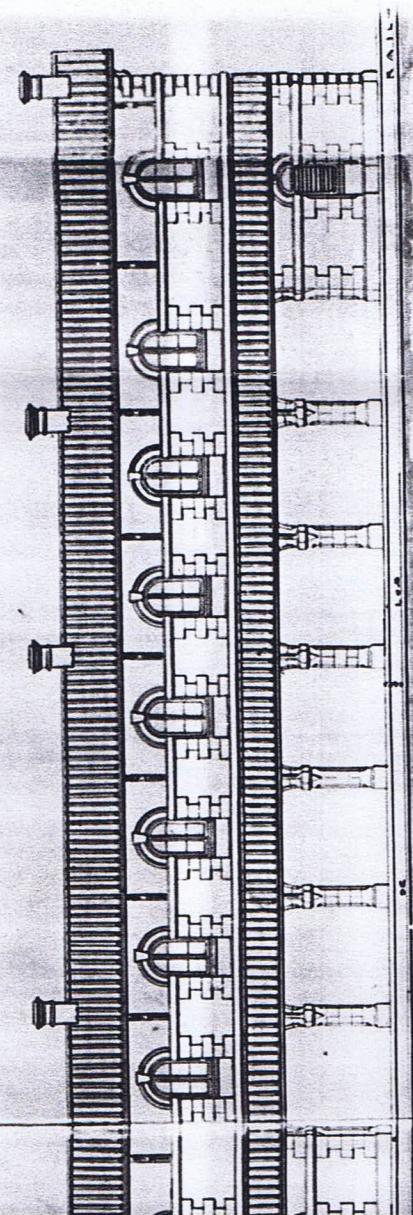

ALZADO-QUE-DA-AL-FERRO-CARRIL

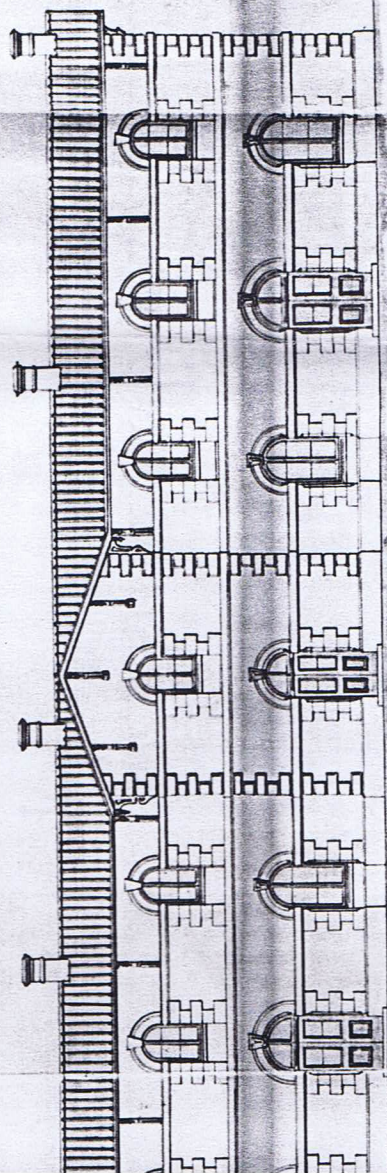


ALZADO-QUE-DA-AL-CAMINO


Metros.

10


16512

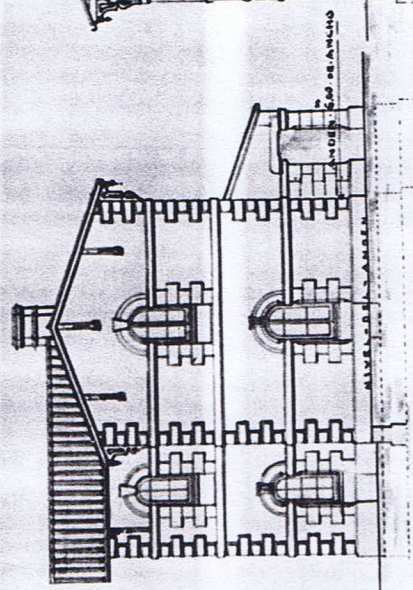


ALZADO-LATERAL

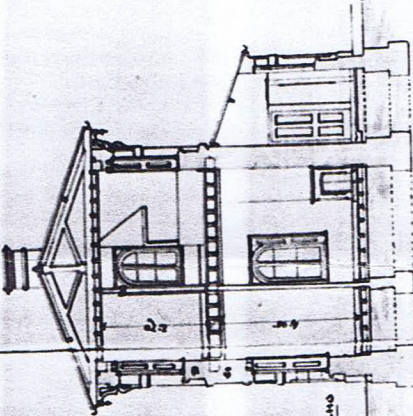

CORTE-TRANSVERSAL-POR A-A

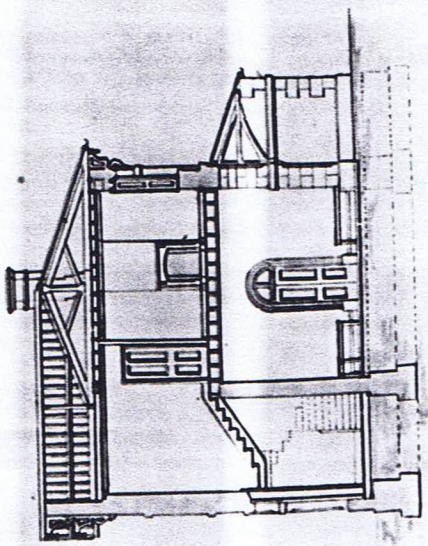

CORTE-TRANSVERSAL-POR B-B

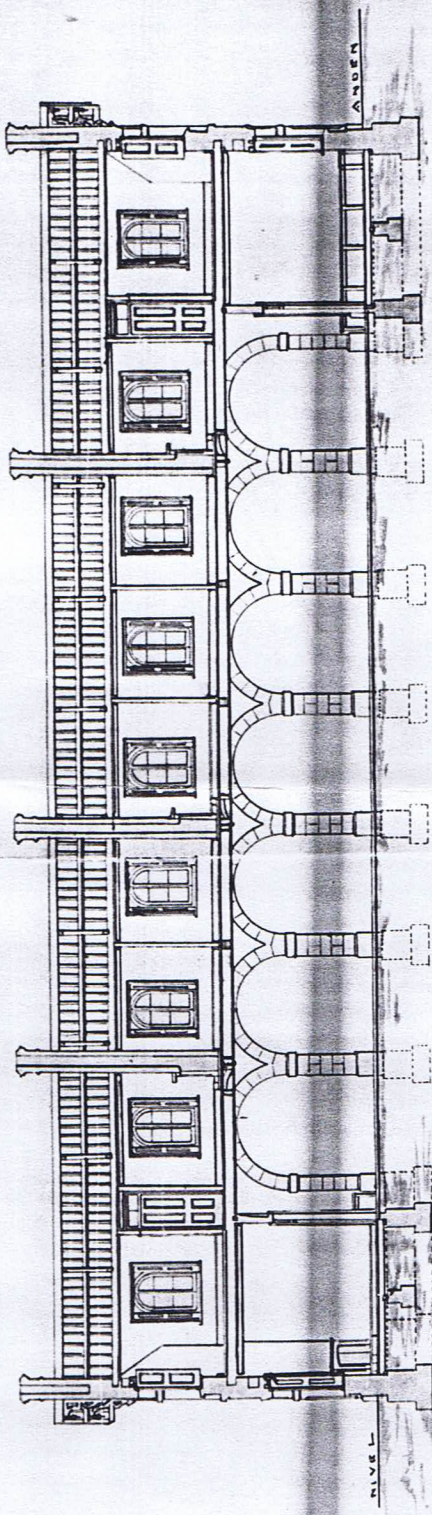

CORTE-LONGITUDINAL-POR C-C



PLANO DEL PISO PA'AL

HABITACION DEL SUB-JEFE DE ESTACION

HABITACION DEL JEFE DE ESTACION

COCINA

SALA

DORMITORIO

CORREDOR

COMEDOR

SALA

DORMITORIO

COCINA

DISPENSA

DISPENSA

SALA

DORMITORIO


COMEDOR

SALA

DORMITORIO

COCINA

DISPENSA

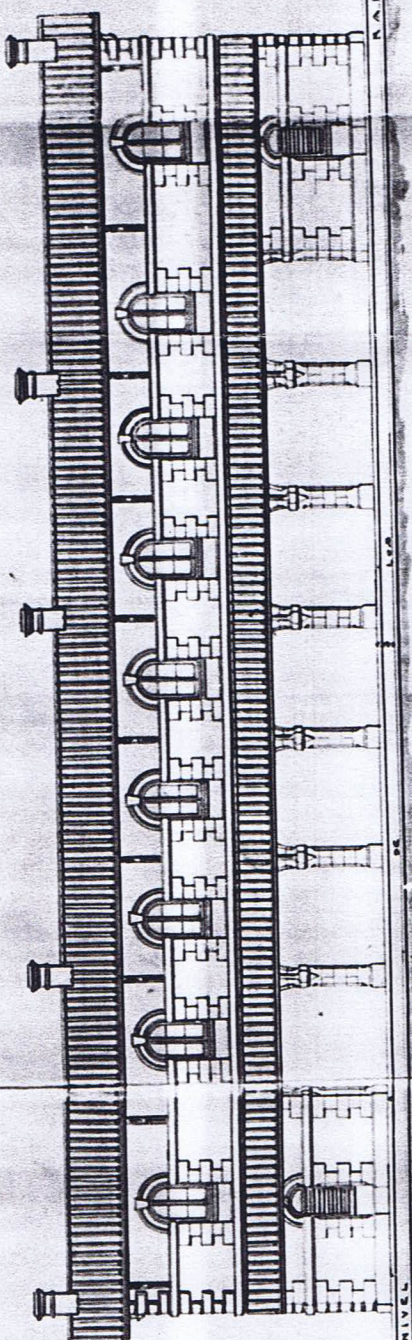

ALZADO-QUE-DA-AL-FERRO-CARRIL

PLANO DEL PISO BAJO

SEÑORAS

SEÑORES

DORMITORIO

VESTIBULO

BILLETES


ENTRADA

Escalera

15.425

15.425

6.35

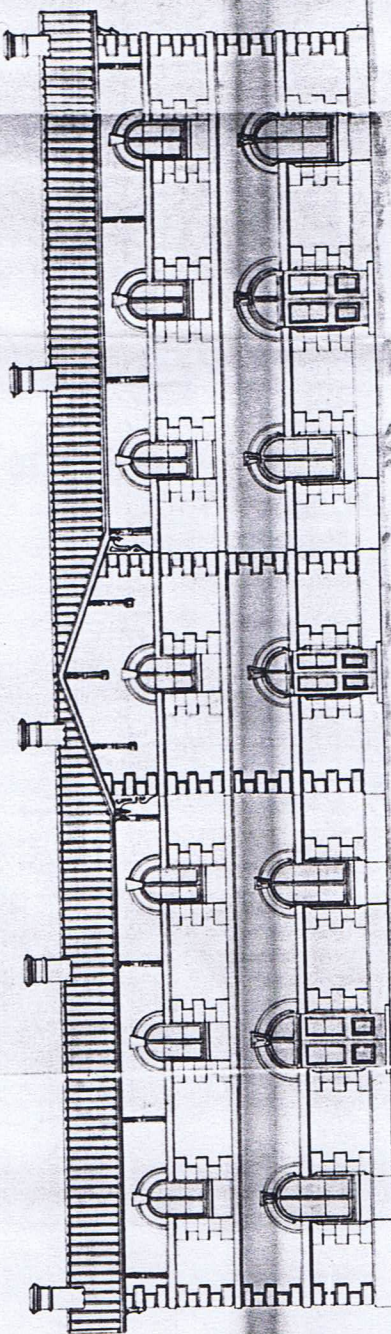

ALZADO-QUE-DA-AL-CAMINO

Metros.

16-512